

СОГЛАСОВАНО:

Главный эксперт

  
Гордеев Никита Николаевич

СОГЛАСОВАНО:

Индустриальный партнер

АО «Научно-исследовательский институт «Вектор»,


заместитель директора Центра защиты информации










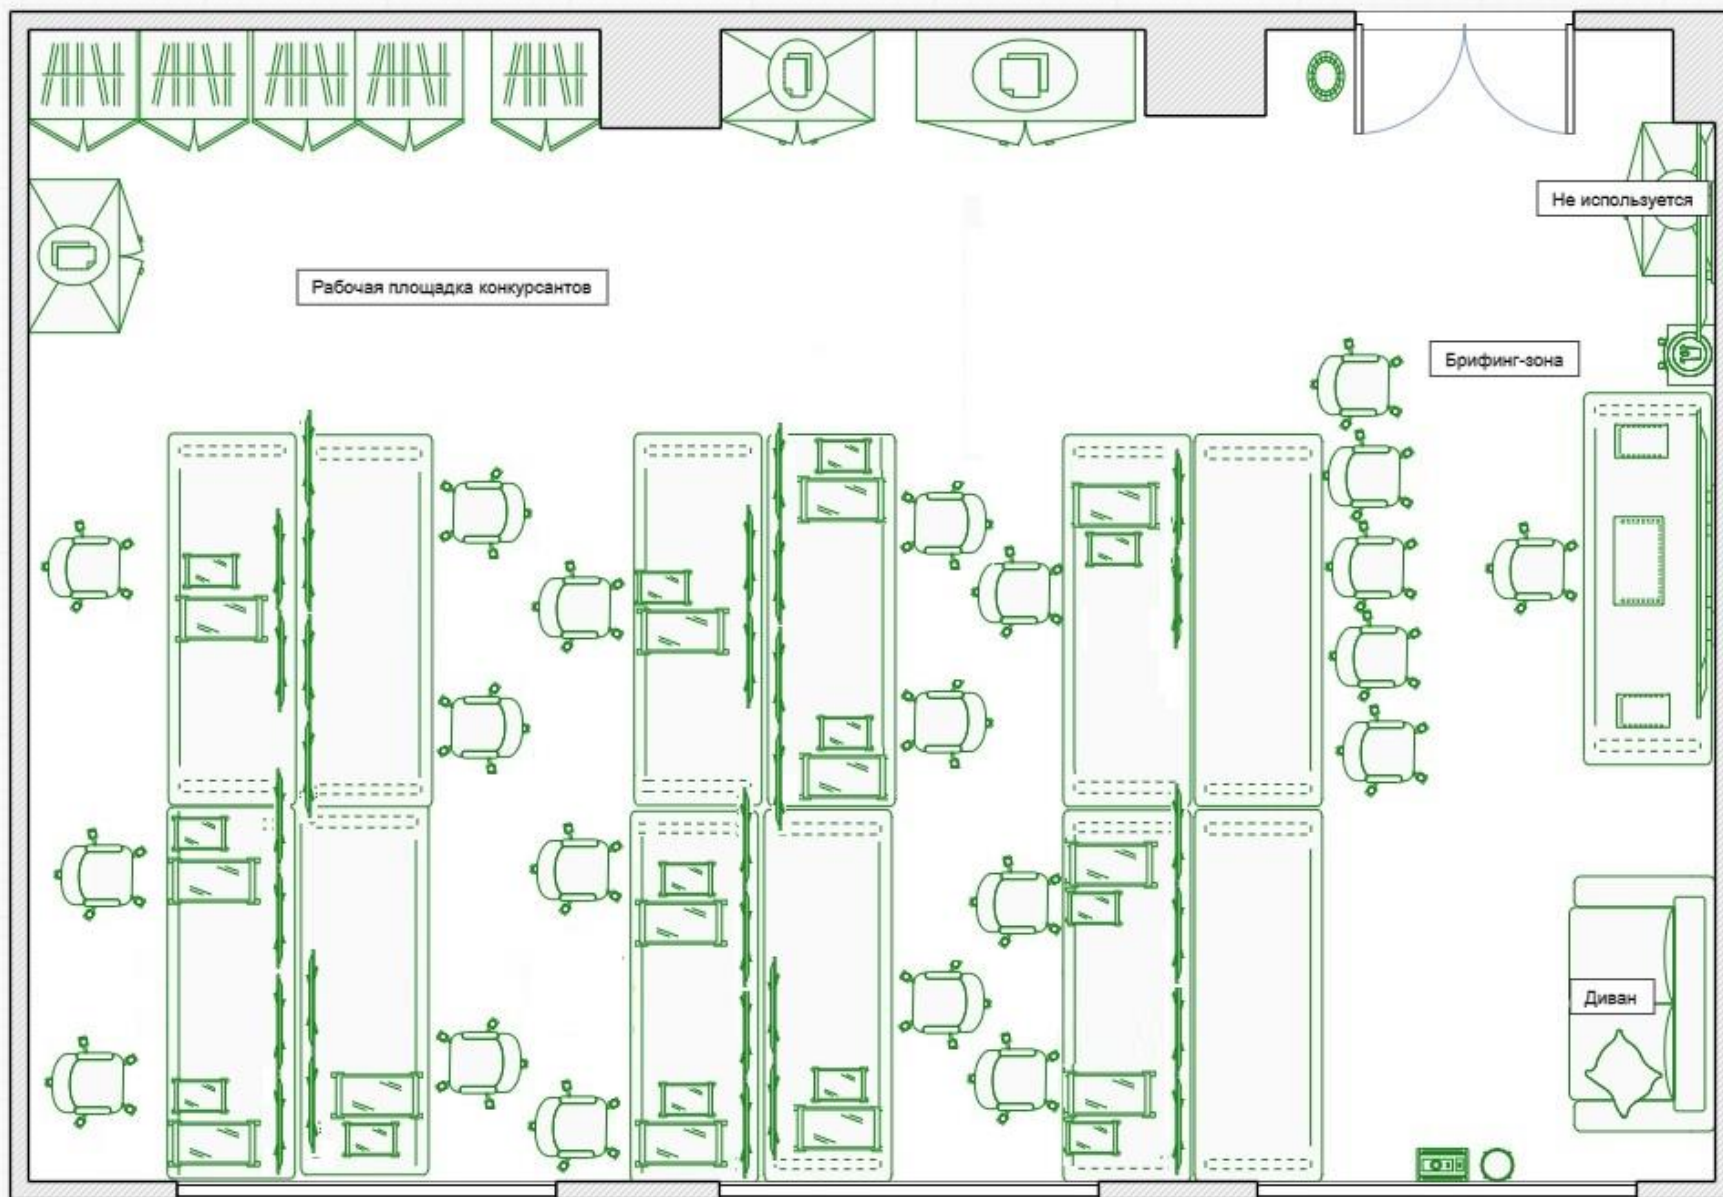


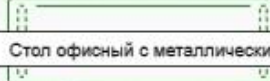


Д.В. Магницкий




## План застройки

Актуальный план застройки для проведения чемпионата вычерчивается в соответствии с принятыми в компетенции условными обозначениями с применением компьютерных программ и с учетом наименований инфраструктурного листа

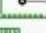 

-  Стол офисный с металлическим ящиком
-  Корзина для мусора
-  стул компьютерный
-  Кулер
-  Компьютер под столом в металлическом ящике
-  Источник бесперебойного питания.
-  Монитор
-  ЖК-панель
-  шкаф для одежды
-  шкаф офисный
-  шкаф с запирающимися ящиками
-  Аудио-система
-  Ноутбук
-  Огнетушитель
-  Аптечка

Комната Экспертов

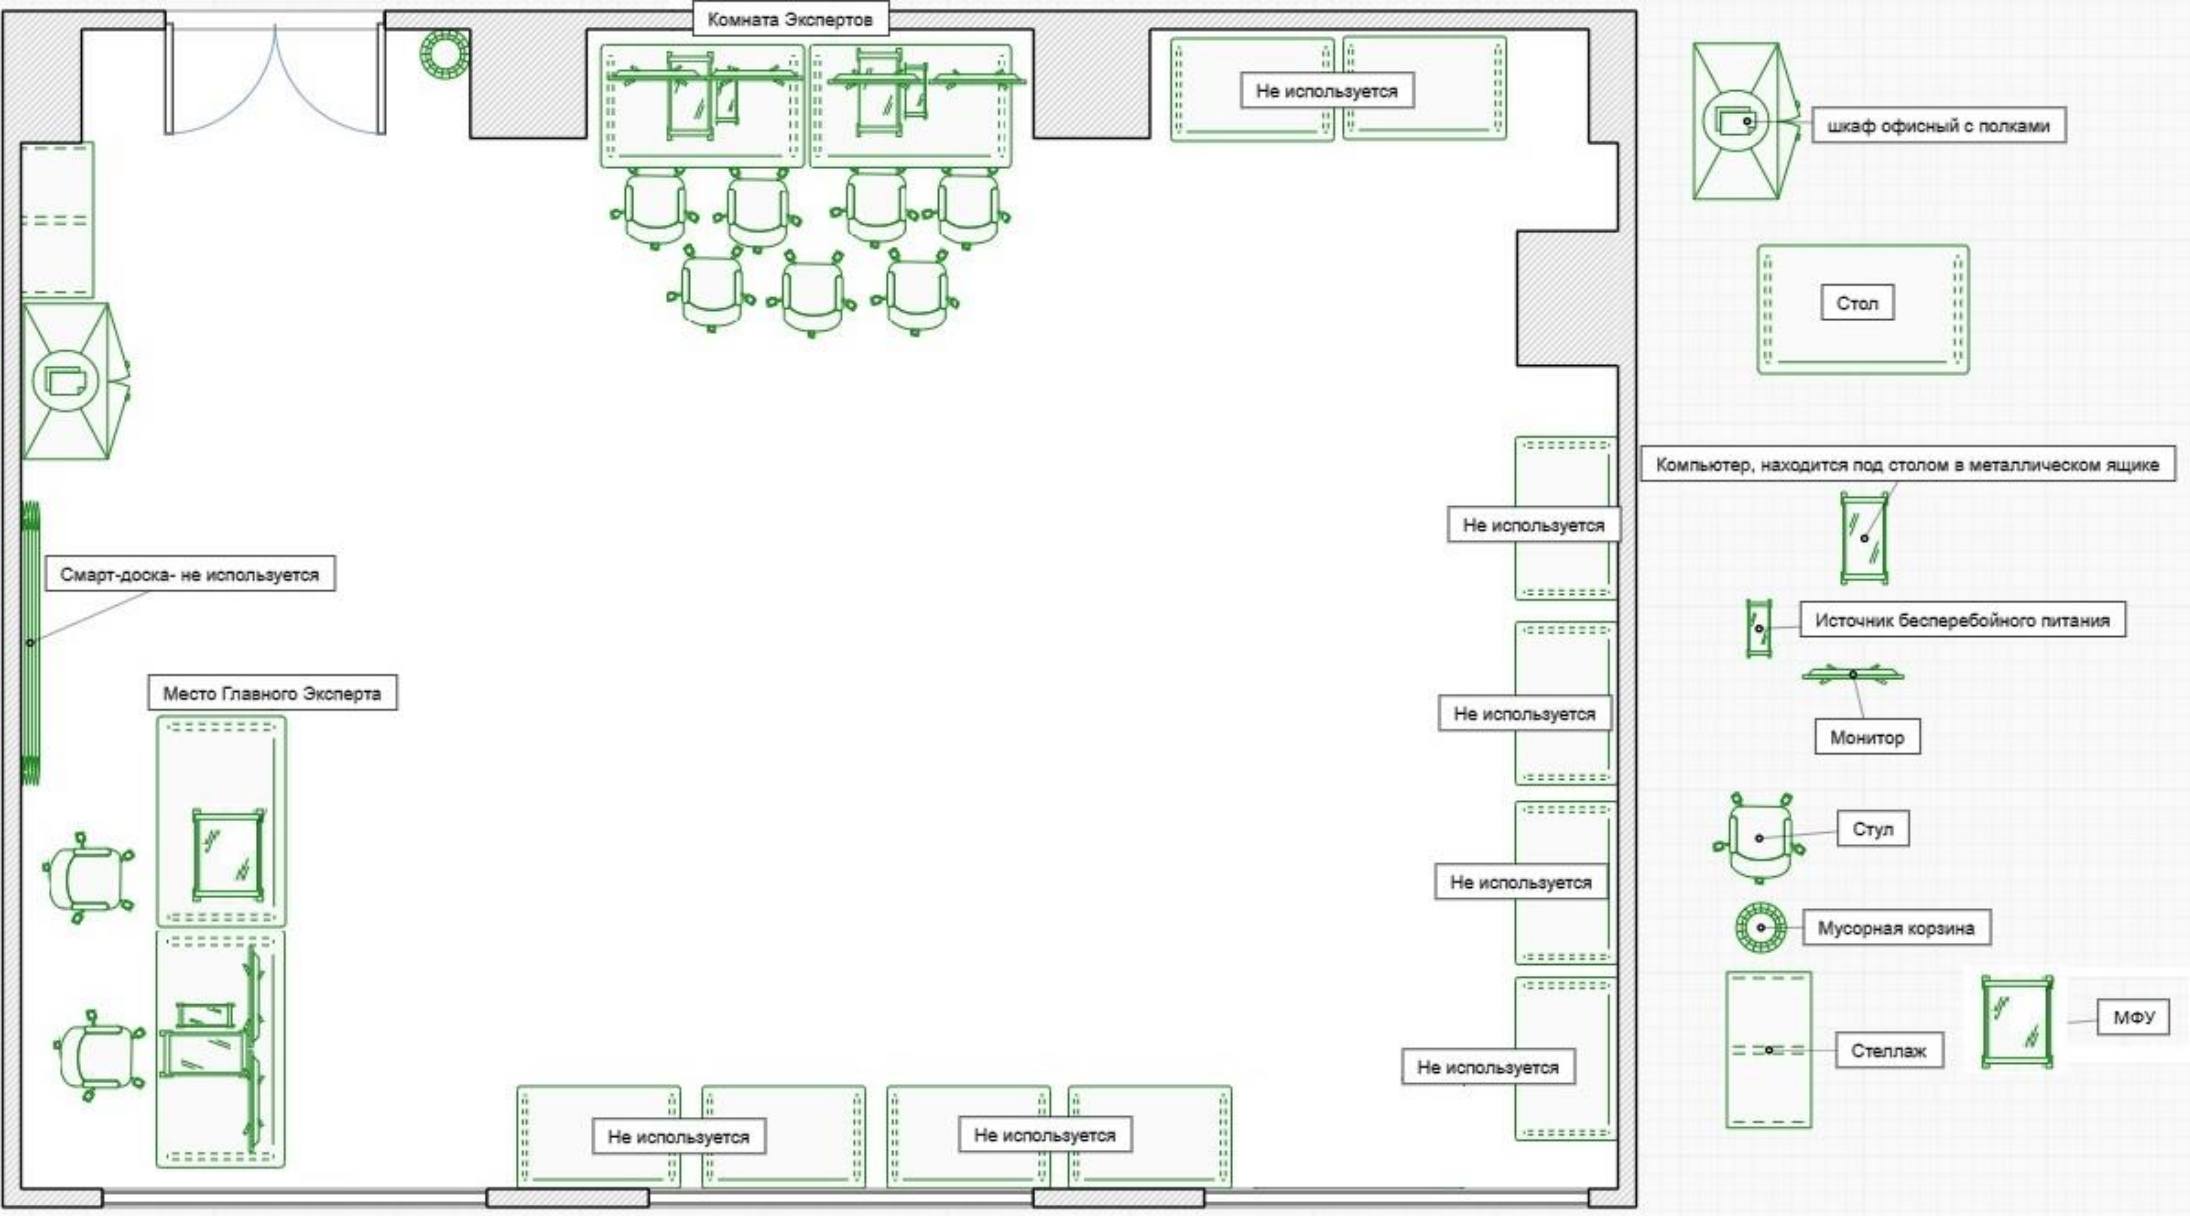

Не используется

шкаф офисный с полками

Стол

Компьютер, находится под столом в металлическом ящике

Не используется

Источник бесперебойного питания

Смарт-доска- не используется

Не используется

Монитор

Место Главного Эксперта

Не используется

Стул

Мусорная корзина

Не используется

Стеллаж

МФУ

Не используется

Не используется



При выполнении конкурсного задания (инвариант) площадь рабочего места должен быть не менее 2м<sup>2</sup>